


ZELDA ARCHITECTURAL ADVICE & CONSULTING
 www.israelarchitects.com 054-799 1220

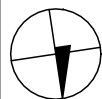


צפון

סקיצה: HH95-2

קנה: 1:50

תאריך: 11-11-20

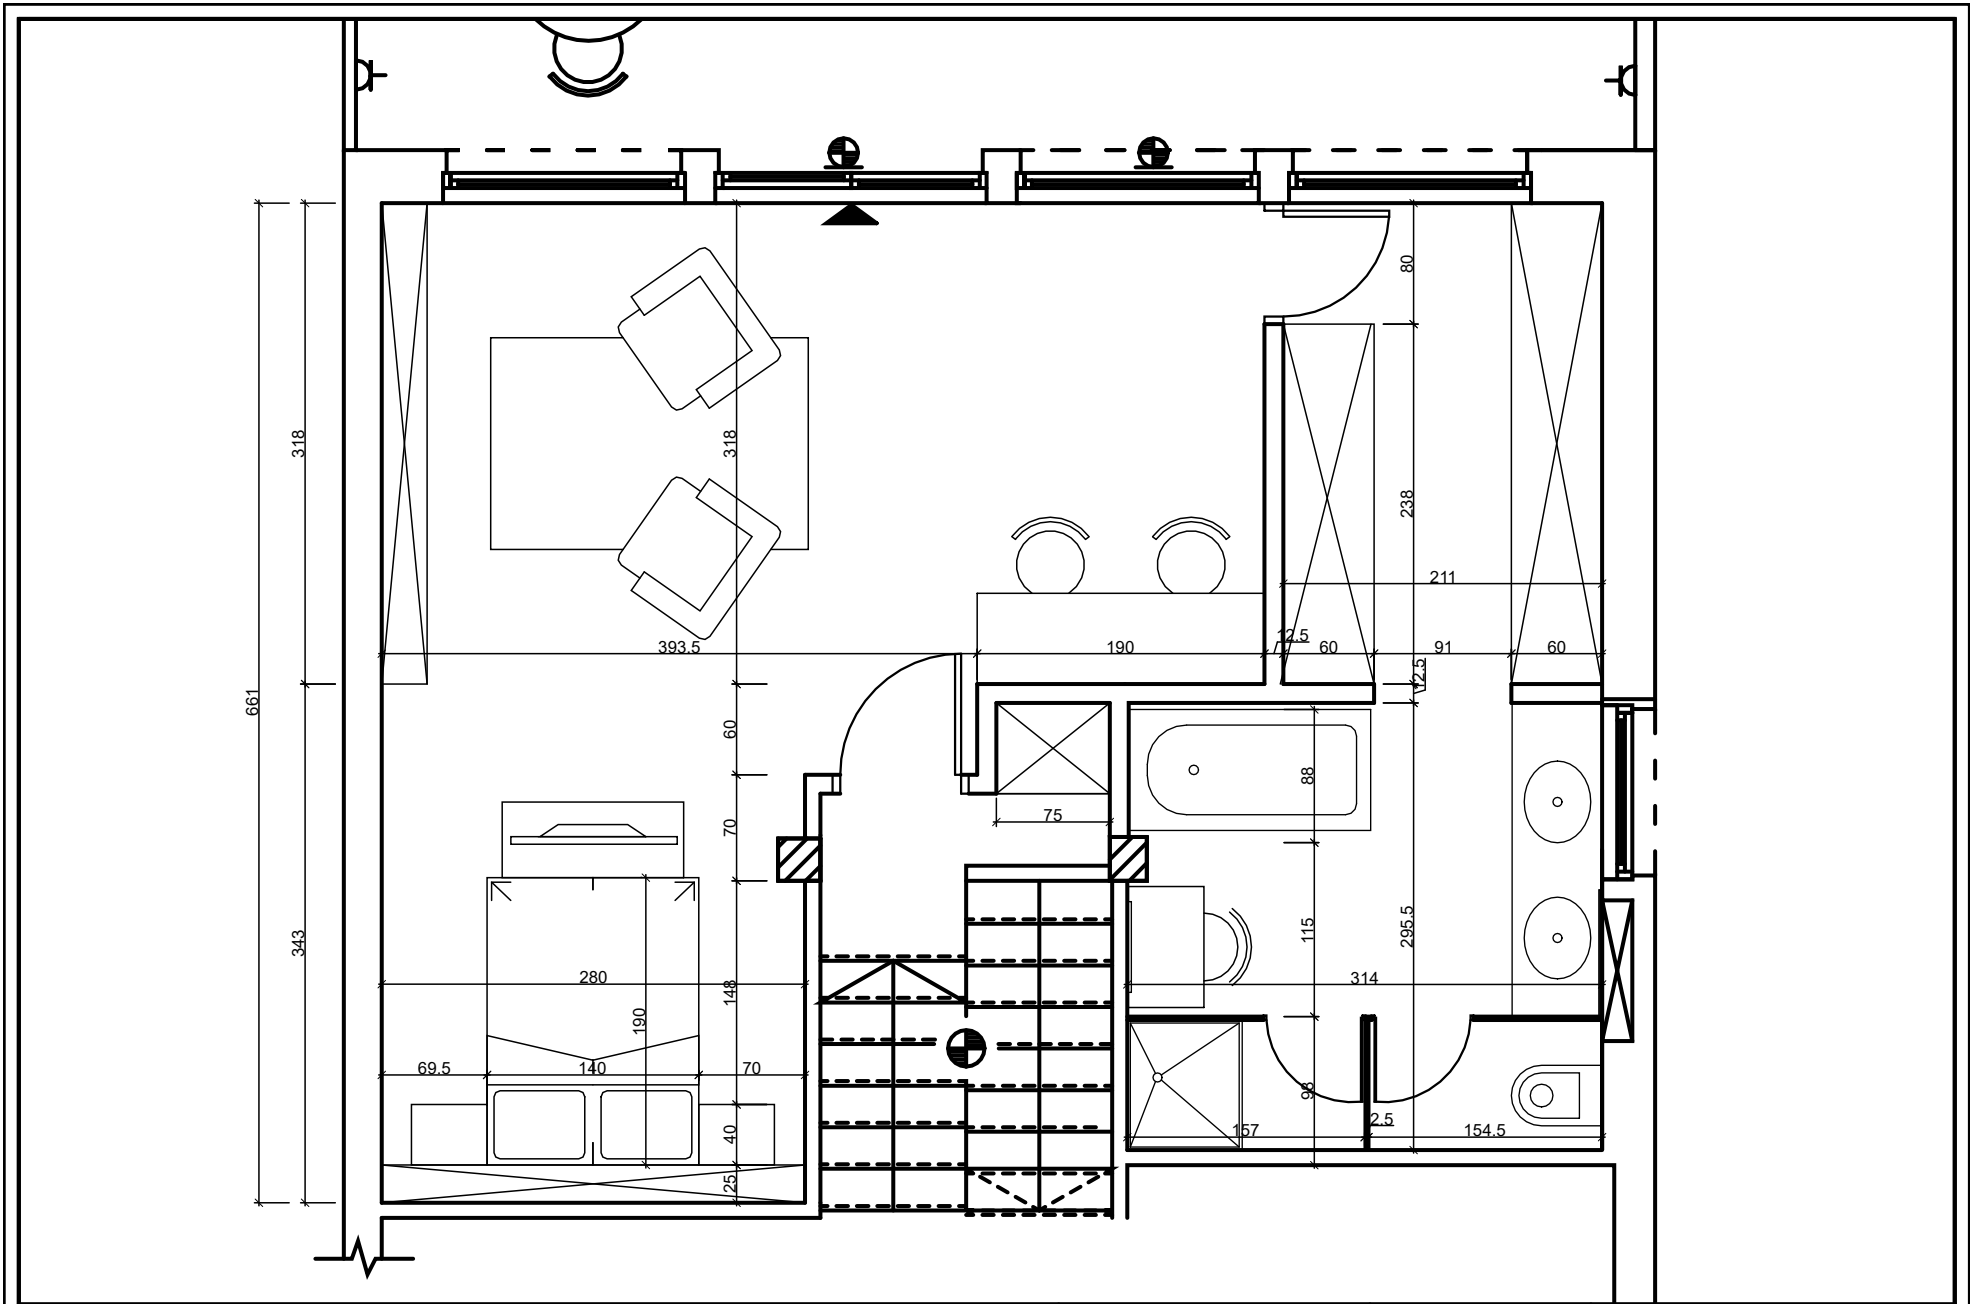

ZELDA ARCHITECTURAL ADVICE & CONSULTING
 www.israelarchitects.com 054-799 1220



צפון

סקיצה: HH95-3

קנה"מ: 1:50

תאריך: 11-11-20

Master Bdrm Patio

