
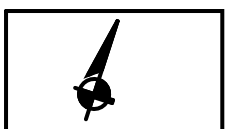


ZELDA ARCHITECTURAL ADVICE & CONSULTING  
 www.israelarchitects.com  
 אדריכל, בייזר ראובן  
 054-799 1220

מספר גליון	תאריך: 11-11-20
P 02	קני"ת: 1:50
	עלב: תכנון
	כותרת גליון: תכנית גג
תאור תוכן הגליון: תכנון גג כמרפסת לשכן מעל	

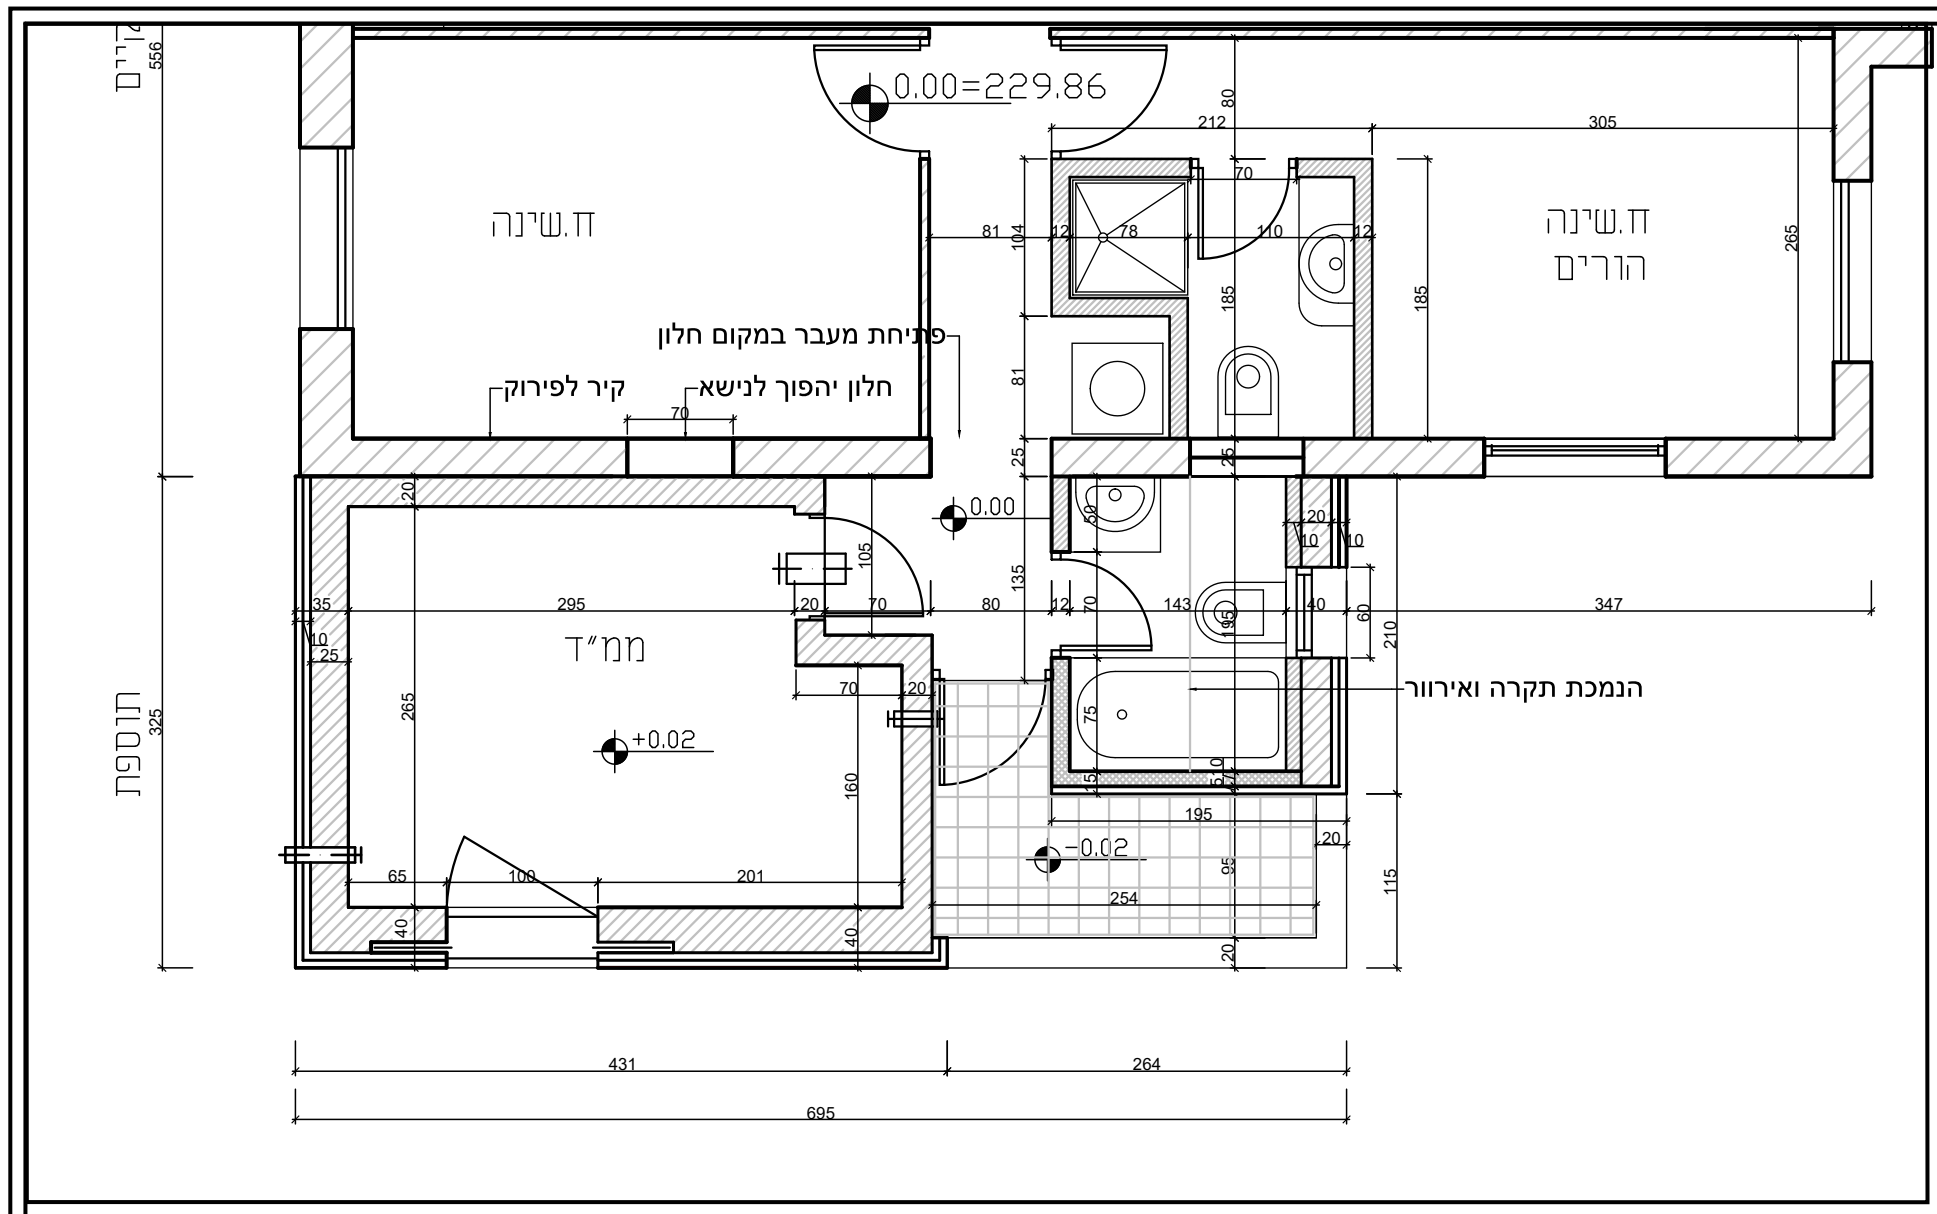

ZELDA ARCHITECTURAL  
 ADVICE & CONSULTING  
 www.israelarchitects.com  
 אדריכל, ביזור ראובן  
 054-799 1220

מספר גליון

P 01




תאריך: 5-11-20

קלב: 1:50 שלב: תכנון

כותרת גליון: תכנית כללית

תאור תוכן הגליון: סימון בניה

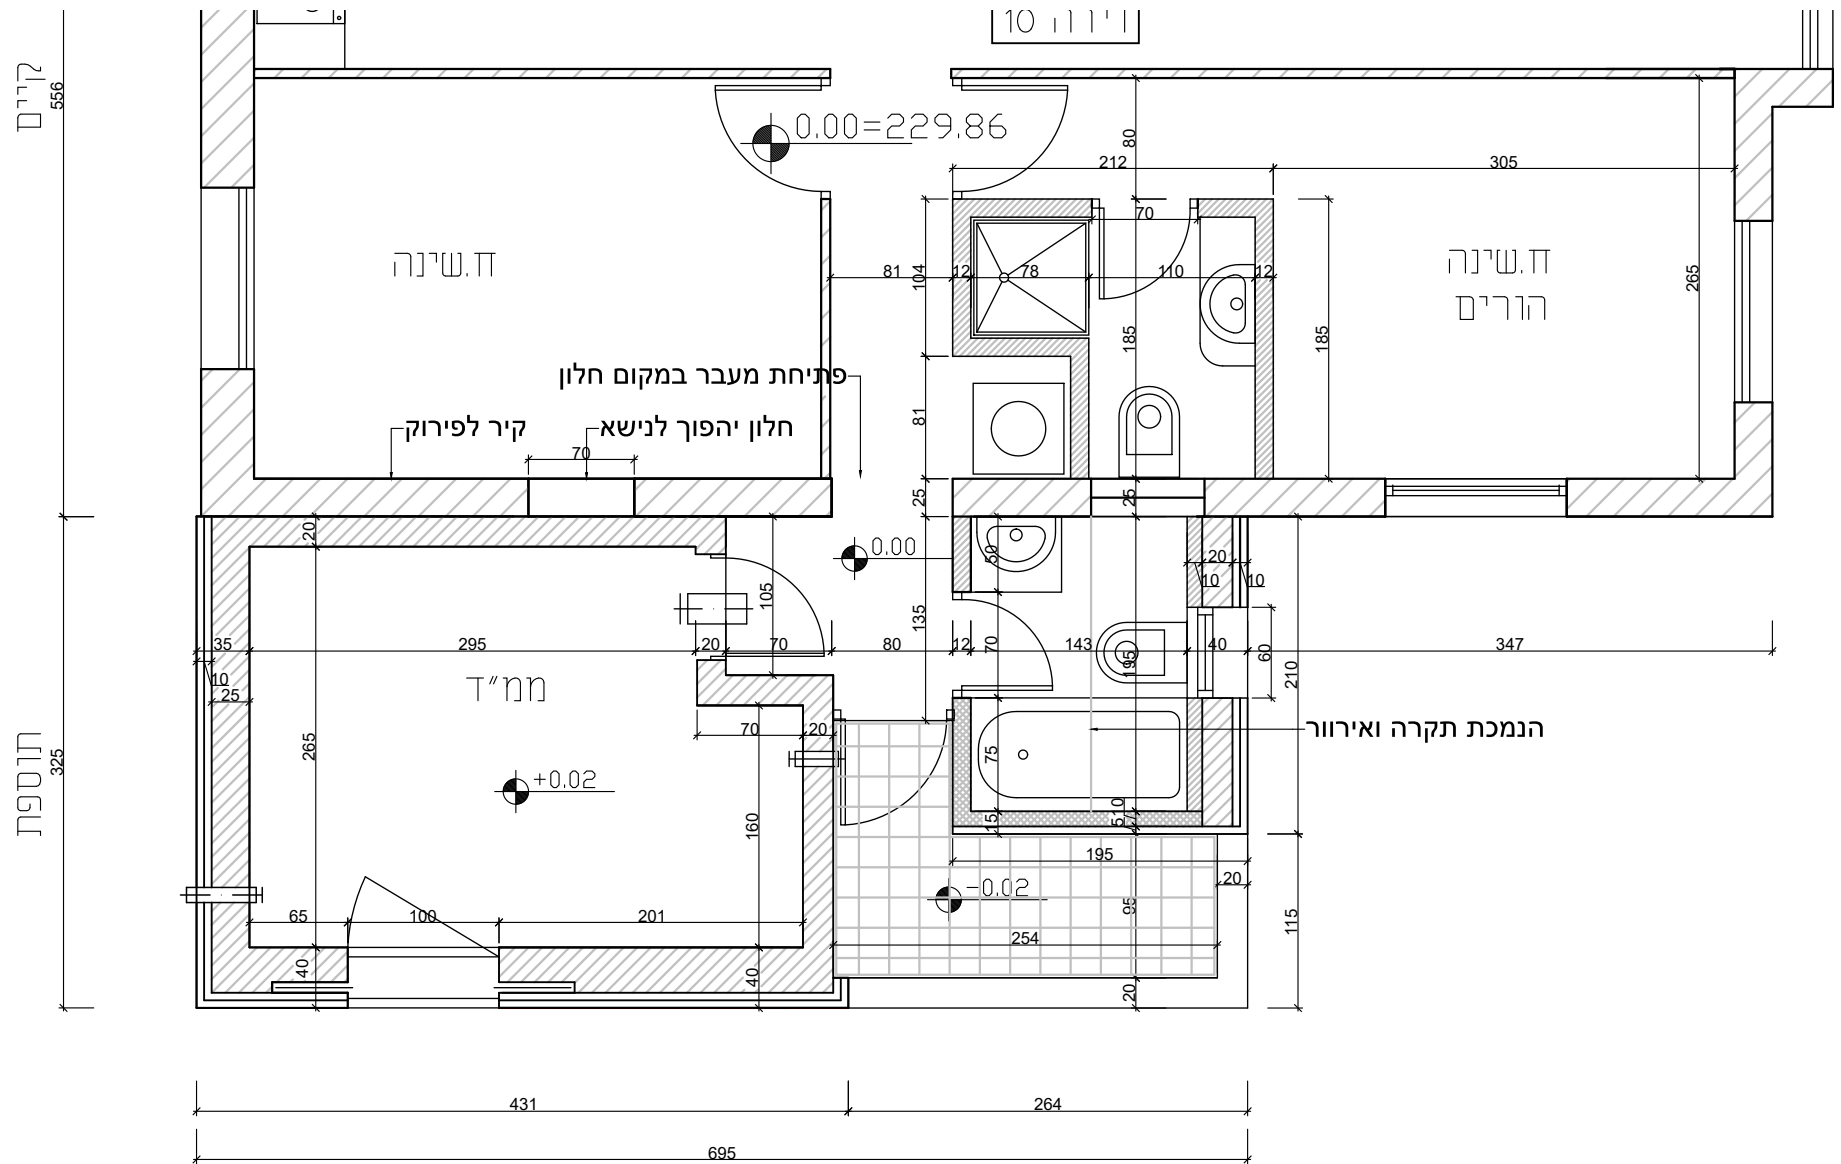

ZELDA ARCHITECTURAL ADVICE & CONSULTING  
 www.israelarchitects.com  
 אדריכל, ביזר ראובן  
 054-799 1220

מספר גליון

P 01




אריך: 5-11-20

שלב: תכנון 1:50

תרת גליון: תכנית כללית

אור תוכז הגליון: סימון בניה

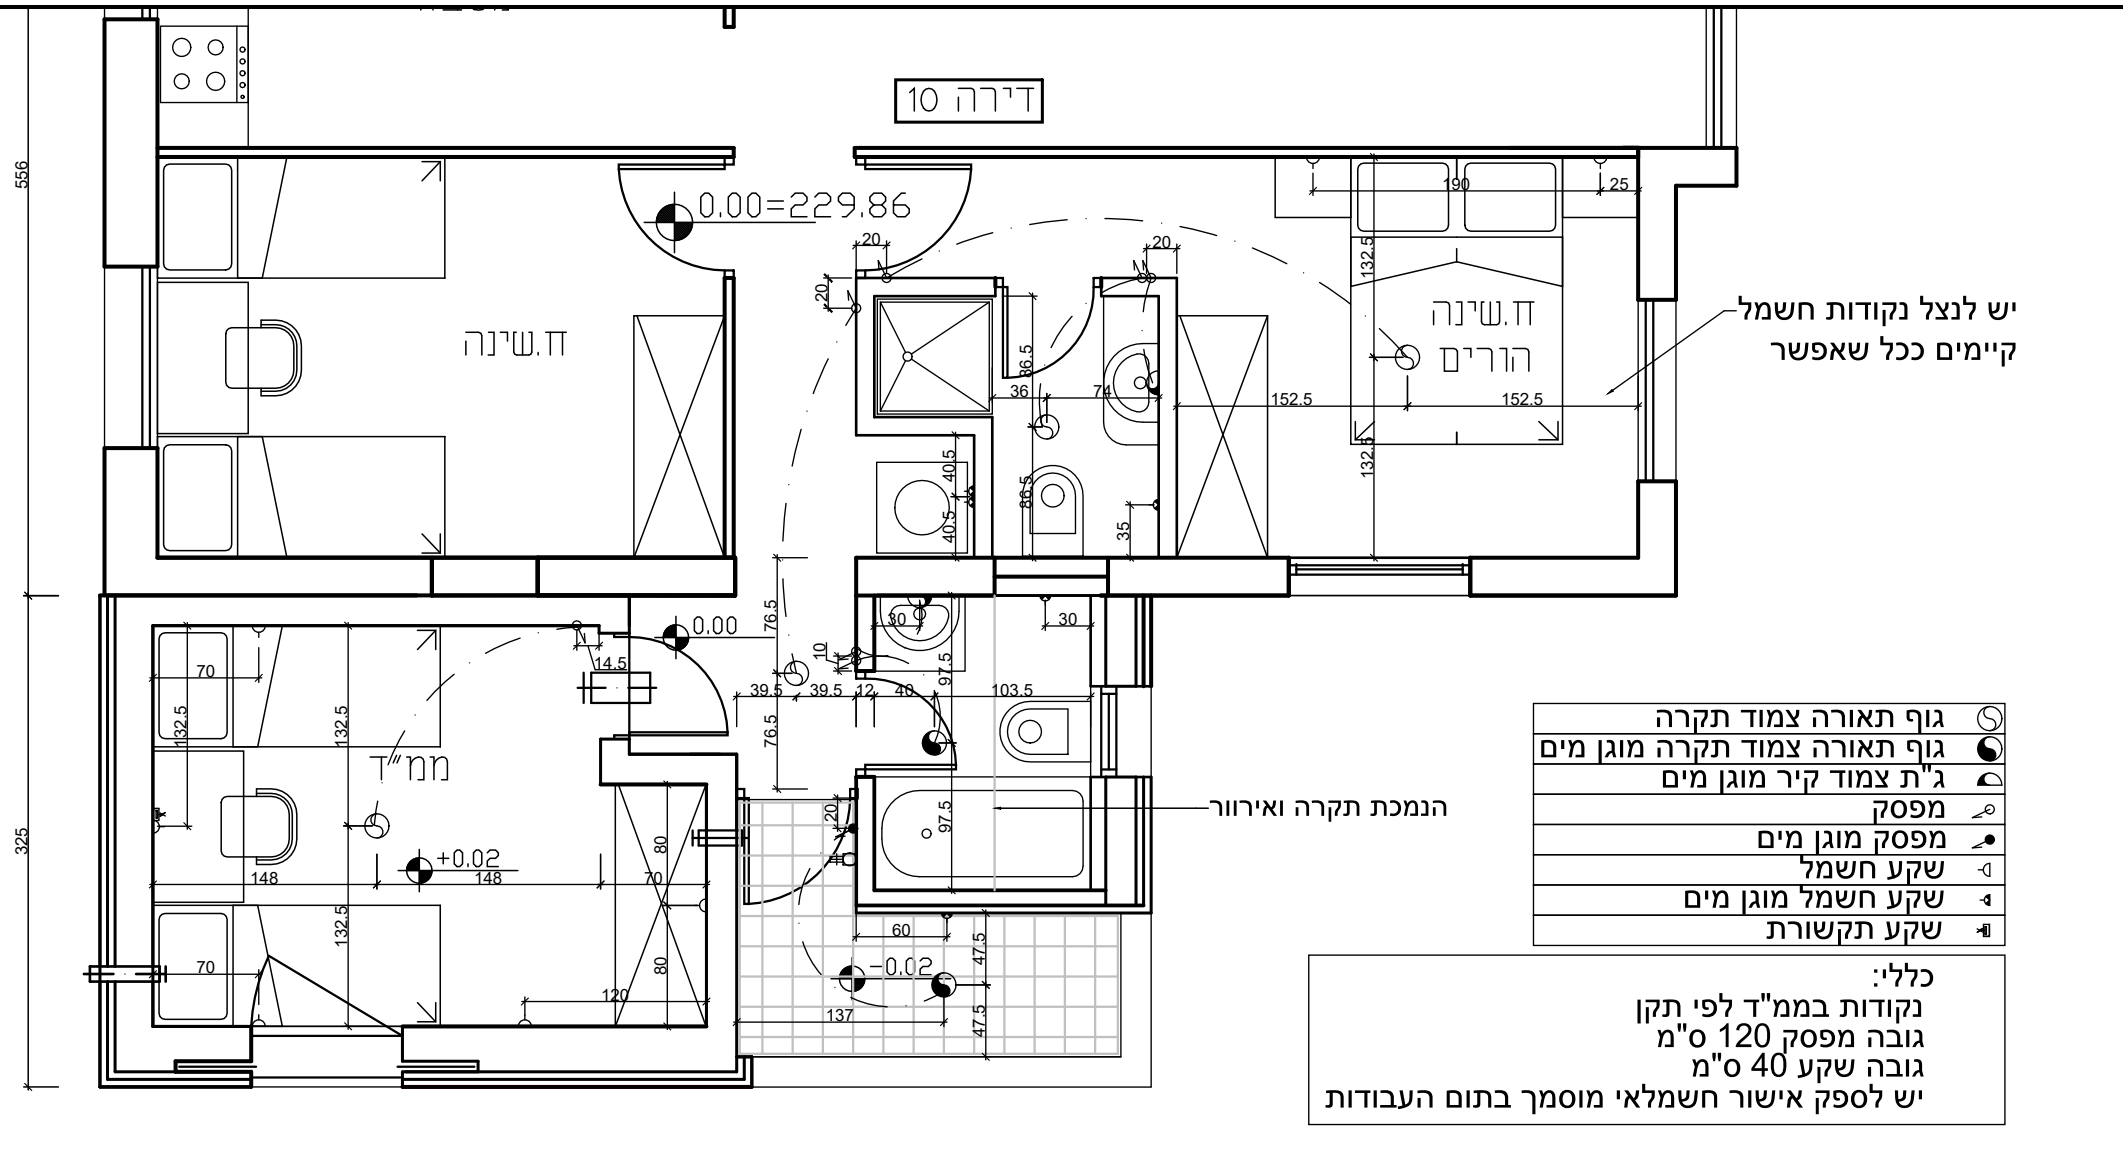

גוף תאורה צמוד תקרה	☉
גוף תאורה צמוד תקרה מוגן מים	☉
ג"ת צמוד קיר מוגן מים	☉
מפסק	⚡
מפסק מוגן מים	⚡
שקע חשמל	⚡
שקע חשמל מוגן מים	⚡
שקע תקשורת	⚡

כללי:  
 נקודות בממ"ד לפי תקן  
 גובה מפסק 120 ס"מ  
 גובה שקע 40 ס"מ  
 יש לספק אישור חשמלאי מוסמך בתום העבודות

ZELDA ARCHITECTURAL ADVICE & CONSULTING  
[www.israelarchitects.com](http://www.israelarchitects.com)  
 אדריכל, בייזר ראובן  
 054-799 1220

מספר גליון  
 P 03

תאריך: 11-11-20  
 קנ"ת: 1:50  
 עלב: תכנון  
 כותרת גליון: תכנית חשמל  
 תאור תוכן הגליון: סימון נקודות חשמל